


PŮDORYS 1.NP

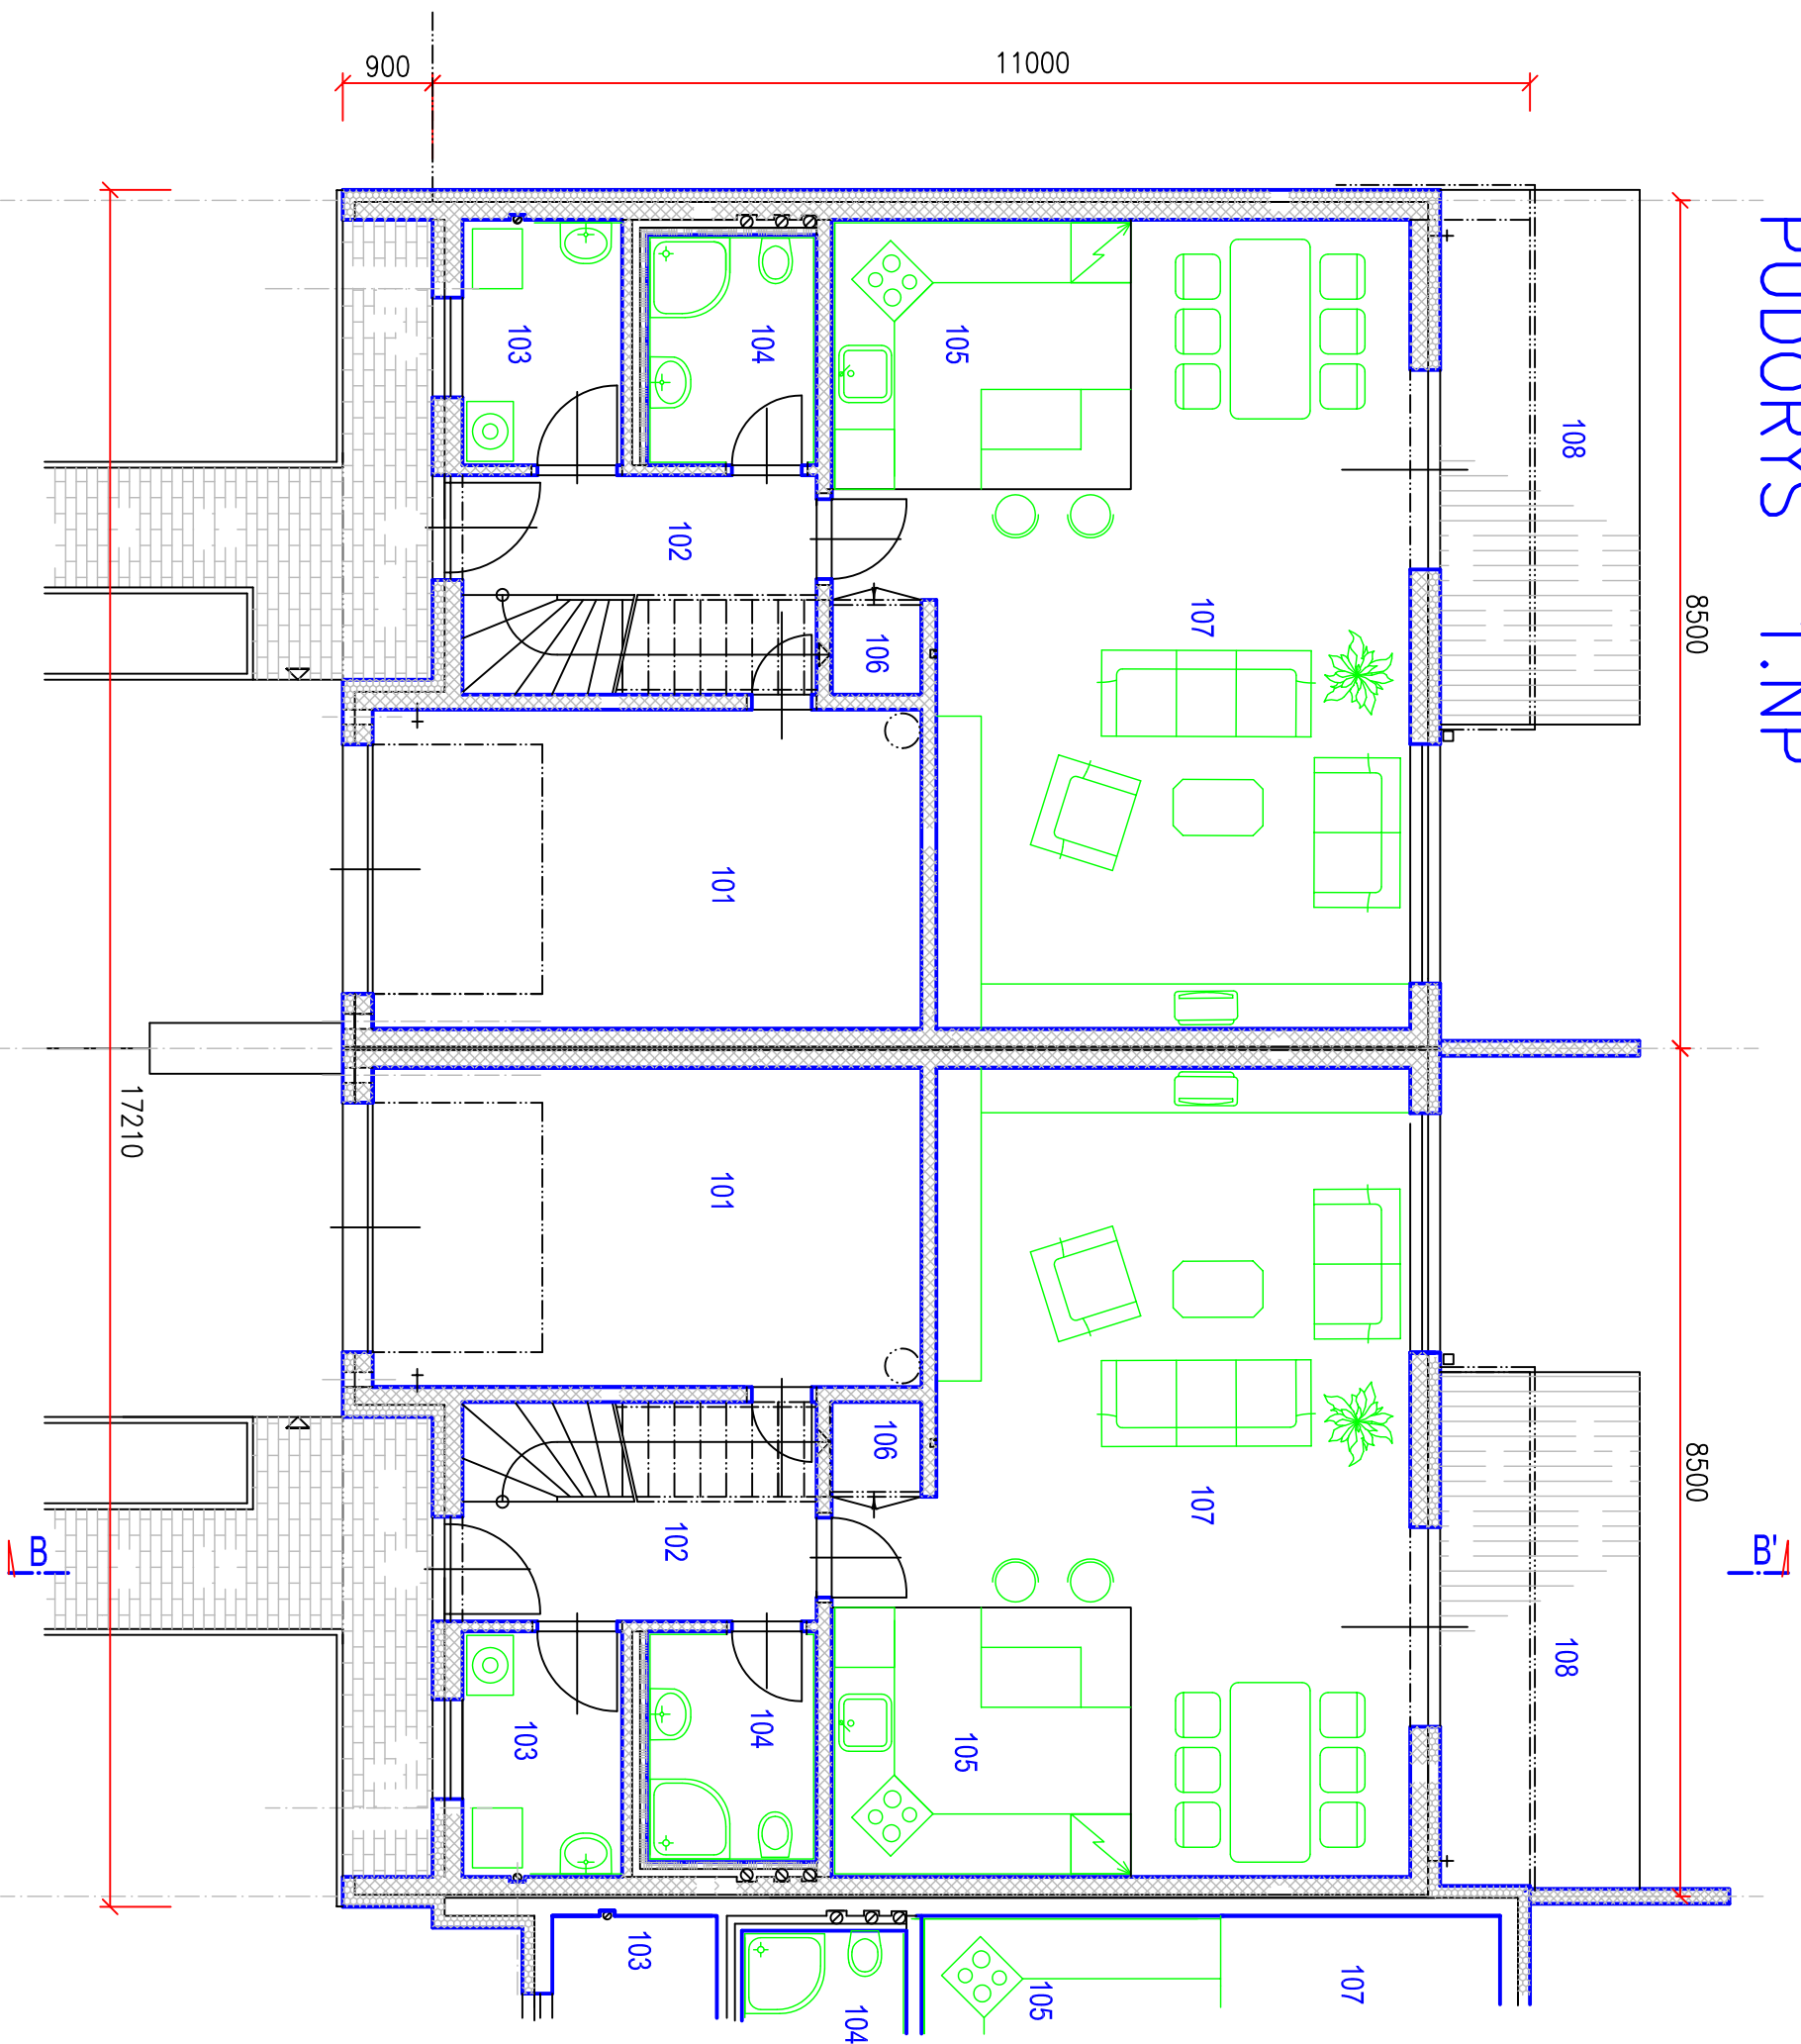

LEGENDA MÍSTNOSTÍ

odkaz	účel	m2
101	Gardž	17,60
102	Hala+schodiště	7,81
103	Komora, kotelna	3,94
104	WC	3,93
105	Kuchyně	8,10
106	Komora	0,86
107	Obývací pokoj + jídelna	34,42
108	Terasa	10,40