


PŮDORYS 2.NP

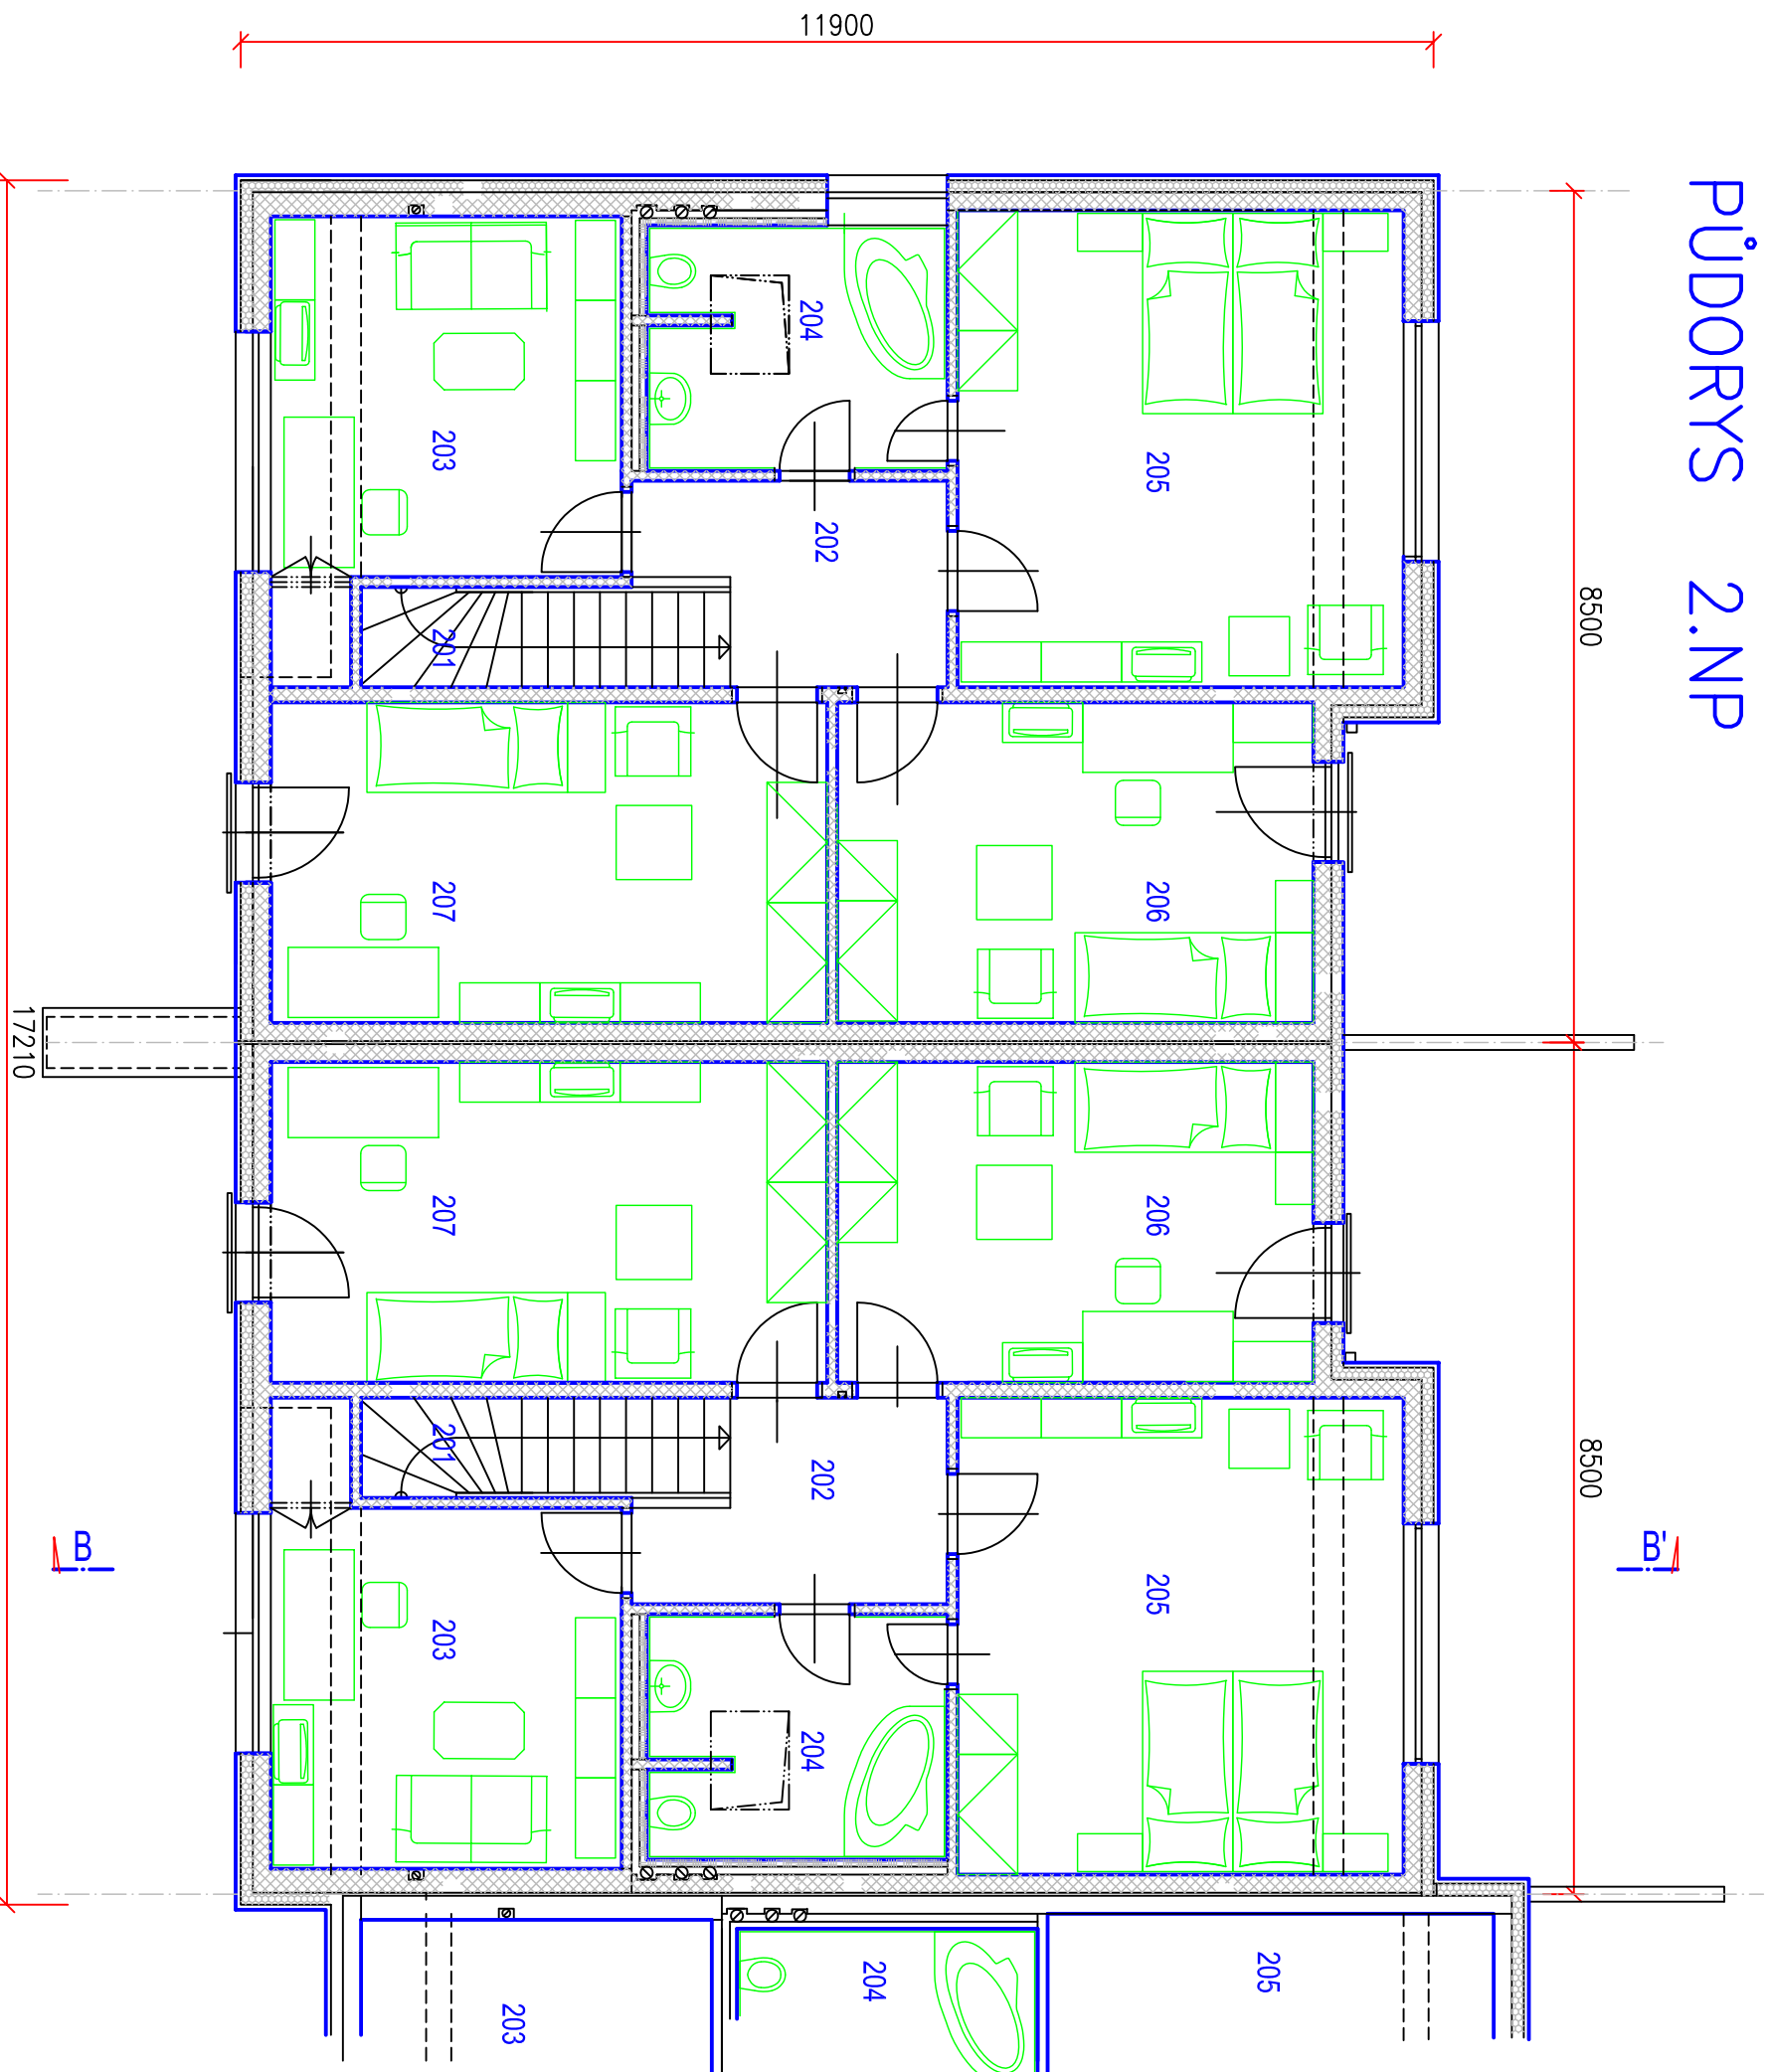

LEGENDA MÍSTNOSTÍ

odkaz	účel	m ²
202	Schodiště Hala	3,70 5,51
203	Pracovna	13,48
204	Koupelna	7,62
205	Ložnice	21,18
206	Pracovna	12,60
207	Pokoj	17,76